
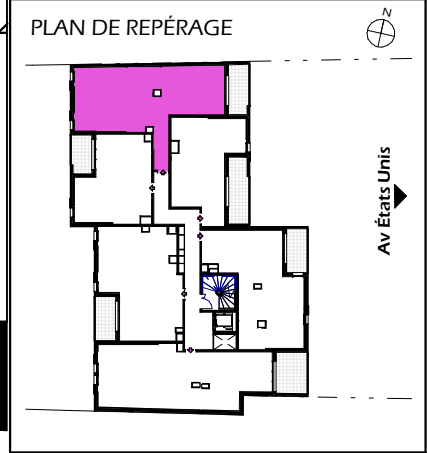


EDEN SQUARE

129 Avenue des États Unis - 31200 Toulouse

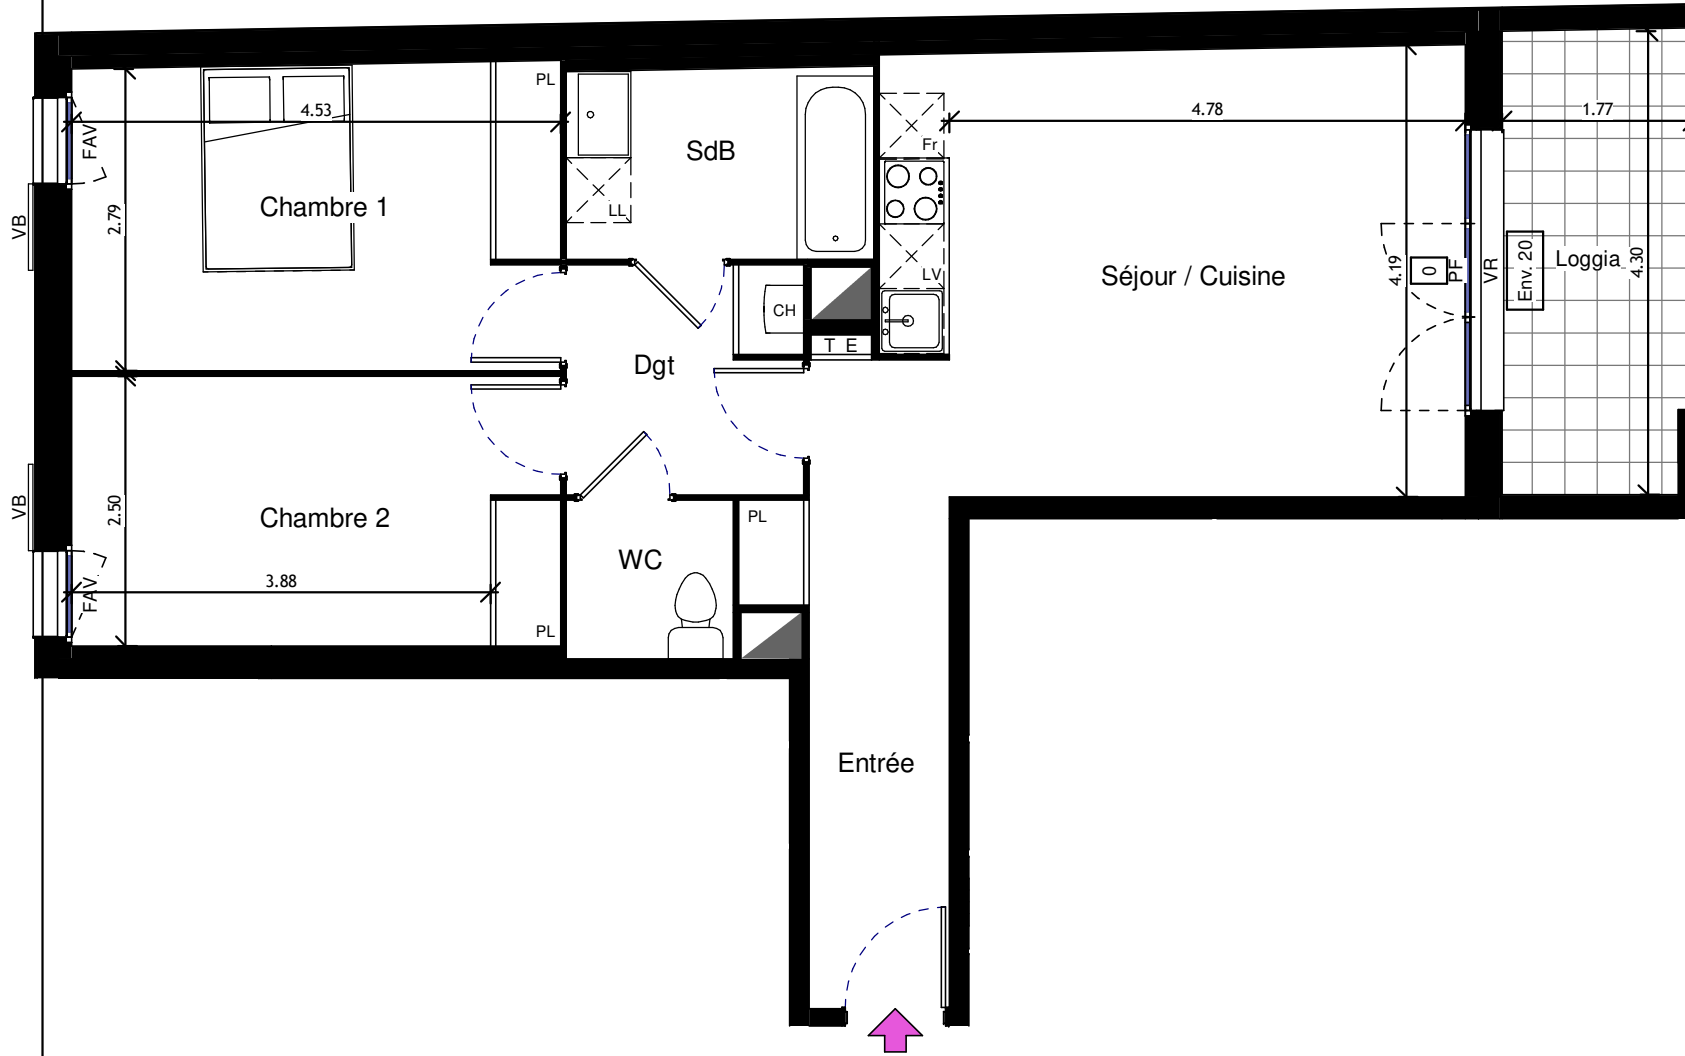

BATIMENT	A
NIVEAU	R+1
TYPE	T3
APPARTEMENT	104


SURFACES HABITABLES	
Séjour / Cuisine	25.86 m ²
Chambre 1	12.80 m ²
Chambre 2	11.29 m ²
SdB	5.04 m ²
Dgt	4.65 m ²
Entrée	4.21 m ²
WC	2.28 m ²

Surface habitable	66.13 m ²
Loggia	7.50 m ²



Légende

PF = Porte Fenêtre	TE = Tableau électrique
F = Fenêtre	PL = Placard
FAV = Fenêtre Allège Vitrée	CH = Chaudière
VR = Volet Roulant	HSP = Hauteur Sous Plafond
VB = Volet Battant	Soffite / Faux plafond =
	Faux-plafond inf 1.80 m =

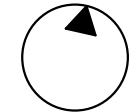

Présence d'un seuil entre l'intérieur du logement et terrasse (ou loggia) d'environ 20 cm

Des modifications sont susceptibles d'être apportées à ce plan en fonction des nécessités techniques de la réalisation, tant en ce qui concerne les dimensions libres que l'équipement. Les surfaces indiquées sont approximatives. Les retombées, soffites, faux plafonds, canalisations figurent à titre indicatif. La surface des placards ou des dressings est incluse dans celles des pièces attenantes.